

HAUS F

Wohnung Nr. F.3.W1



3-Zimmerwohnung

3. Obergeschoss

3-ZIMMERWOHNUNG

Diele/Flur	4,69 m ²
Zimmer 1	16,61 m ²
Zimmer 2	12,72 m ²
Bad	7,77 m ²
WC	2,38 m ²
Abst.	2,28 m ²
Küche/Essen/Wohnen	48,85 m ²
Dachterrasse (x2)	21,39 m ²

Wohnfläche gesamt 116,69 m²

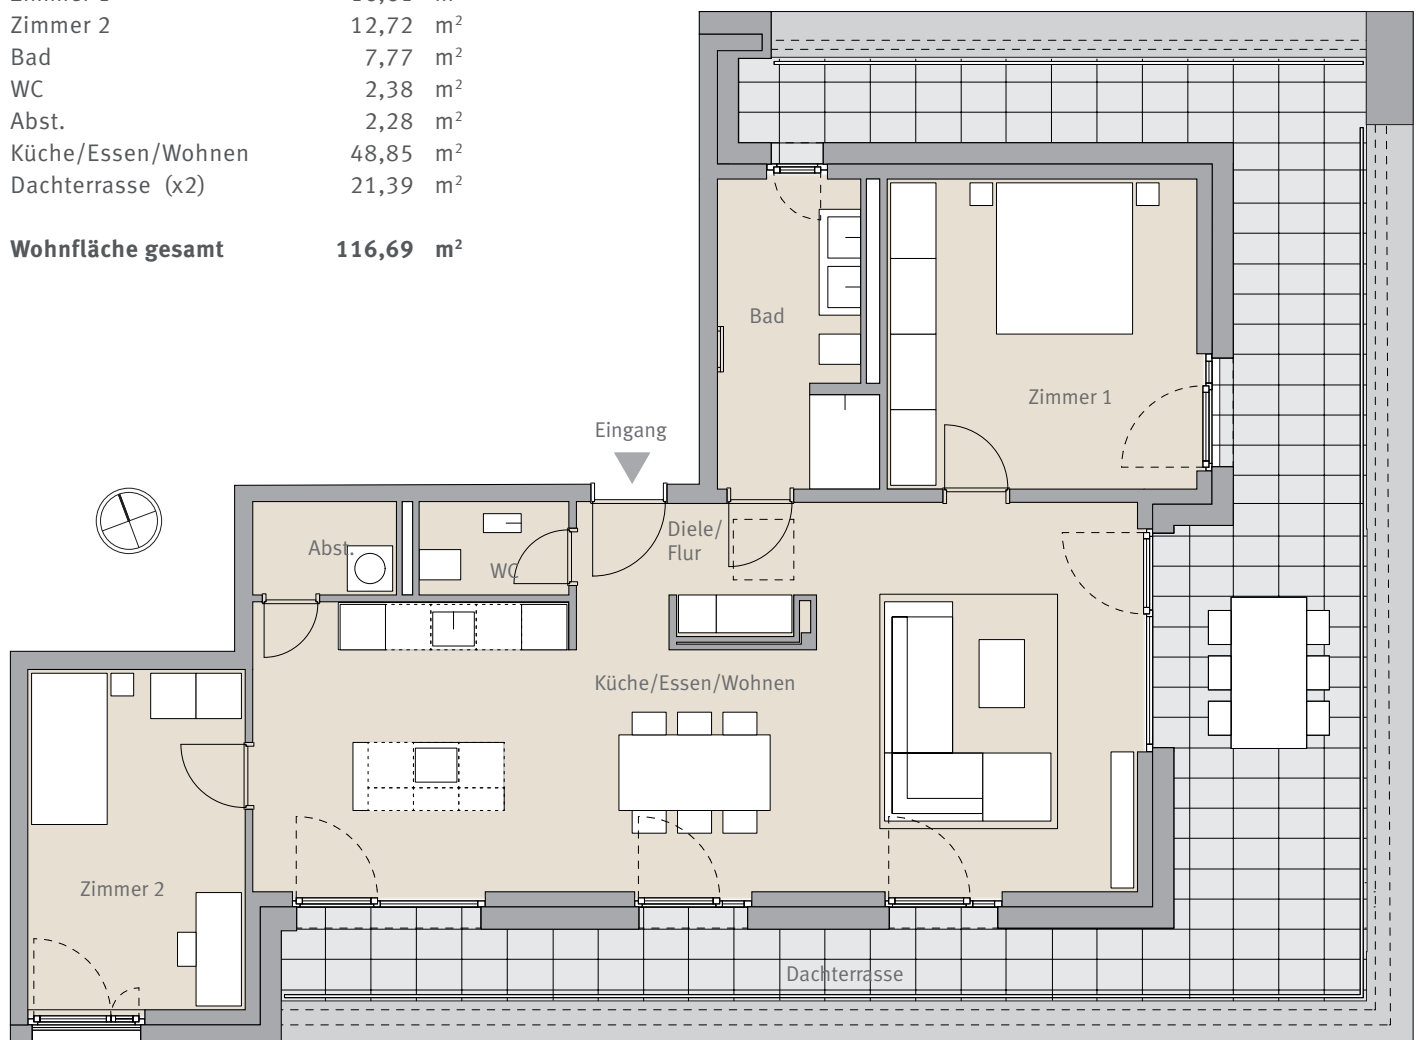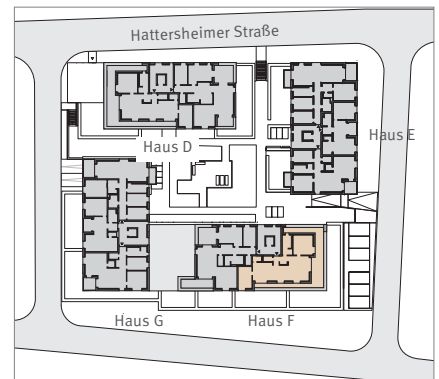

Maßstab ca. 1:100

Sämtliche Flächenangaben sind ca.-Werte. Die dargestellten Möblierungen und die Küchen sind nicht im Kaufpreis enthalten. Die Darstellung von Küchengeräten und die Aufteilung des Küchenmobiliars sowie die Darstellung und Aufteilung von Bodenbelägen ist unverbindlich. Die exakte Ausstattung entnehmen Sie bitte dem Kaufvertrag und der beigefügten aktuellen Baubeschreibung. Stand April 2025.



Bauherr:
Projektgesellschaft HORN GmbH
Siemensstraße 6
65779 Kelkheim (Taunus)
Projektverwaltungsgesellschaft HORN 1 mbH & Co. KG
Hattersheimer Straße 16 - 42
65719 Hofheim